



ΕΦΗΜΕΡΙΣ ΤΗΣ ΚΥΒΕΡΝΗΣΕΩΣ

ΤΗΣ ΕΛΛΗΝΙΚΗΣ ΔΗΜΟΚΡΑΤΙΑΣ

ΑΘΗΝΑ
31 ΔΕΚΕΜΒΡΙΟΥ 1987

ΤΕΥΧΟΣ ΤΕΤΑΡΤΟ

ΑΡΙΘΜΟΣ ΦΥΛΛΟΥ
1254

ΠΕΡΙΕΧΟΜΕΝΑ

ΠΟΛΕΟΔΟΜΙΑ

ΑΠΟΦΑΣΕΙΣ

- Καθορισμός ορίων, όρων και περιορισμών δόμησης του οικισμού Εμπορείος Δήμου Καλυμνίων Ν. Δωδεκανήσου και κατηγορία αυτού. 1
- Καθορισμός ορίων, όρων και περιορισμών δόμησης και κατηγοριοποίηση των οικισμών α) ΜΑΓΟΥΛΑ & β) ΜΑΛΑΚΩΝΤΑΣ Δήμου Ερετρίας του Ν. Ευβοίας. 2

ΠΟΛΕΟΔΟΜΙΑ

ΑΠΟΦΑΣΕΙΣ

- Αριθ. ΧΟΠ/ΕΠΑ 609 (1)
- Καθορισμός ορίων, όρων και περιορισμών δόμησης του οικισμού Εμπορείος Δήμου Καλυμνίων Ν. Δωδεκανήσου και κατηγορία αυτού.
Ο ΝΟΜΑΡΧΗΣ ΔΩΔΕΚΑΝΗΣΟΥ

Έχοντας υπόψη:

1. Τις διατάξεις του από 24.4.1985 Π.Δ. (ΦΕΚ 181 Δ/3.5.1985) «περί τρόπου καθορισμού ορίων οικισμού της Χώρας, κατηγορίες αυτών και καθορισμός όρων και περιορισμών δόμησης».
2. Τις προτάσεις των ιδιωτών μελετητών Μηχανικών στους οποίους ανατέθηκε σχετική μελέτη στα πλαίσια του προγράμματος των ανοικτών πόλεων που αφορούν στον προσδιορισμό των ορίων των υπόψη οικισμών.
3. Τα δελτία αρχιτεκτονικής αναγνώρισης των οικισμών που συμπληρώθηκαν από τους αναφερόμενους μελετητές κατά τις υποδείξεις των σχετικών προδιαγραφών του ΥΧΟΠ.
4. Τα πληθυσμιακά στοιχεία της τελευταίας απογραφής του κράτους της ΕΣΥΕ.

5. Την υπ' αριθ. 8/17/2.12.87 γνωμοδότηση του Συμβουλίου ΧΟΠ του Νομού.

6. Τις υπ' αριθ. 429/86 & 315/87 αποφάσεις του Δημοτικού Συμβουλίου Καλυμνίων.

7. Το γεγονός ότι ο οικισμός Εμπορείος Δήμου Καλυμνίων έχει χαρακτηρισθεί παραδοσιακός με το Π.Δ. 29.8.80 (ΦΕΚ 694/Δ/8.12.80), αποφασίζουμε:

1. Κατατάσσουμε τον οικισμό στην κατηγορία, παραλιακός ή τουριστικός, ενδιαφέρων, φθίνων, διάσπαρτος, μικρός.

2. Καθορίζουμε τα όρια του οικισμού Εμπορείος Δήμου Καλυμνίων όπως αυτά φαίνονται στο συνοδευτικό της παρούσας τοπογραφικό σχεδιάγραμμα που αποτελεί αναπόσπαστο μέρος της απόφασης αυτής και συντάχθηκε βάσει στοιχείων χαρτών και επιτόπου ελέγχου.

3. Σύμφωνα με το άρθρο 9 παρ. 3 του Π.Δ. 24.4/3.5.85 (ΦΕΚ 181/Δ) όπως τροποποιήθηκε με το άρθρο 10 του Π.Δ. 20/30.8.85 (ΦΕΚ 414/Δ) ειδικά διατάγματα που χαρακτηρίζουν παραδοσιακούς οικισμούς και όρους δόμησης αυτών εξακολουθούν και ισχύουν.


α) Πριν από οποιαδήποτε κατάτμηση οικοπέδων εντός των ορίων του οικισμού θα πρέπει να θεωρείται το σχετικό τοπογραφικό διάγραμμα από το Τμήμα Πολ/μίας και ΠΕ της Νομαρχίας ώστε να εξασφαλίζεται η συνέχεια των υπαρχόντων κοινόχρηστων χώρων και η δημιουργία νέων κοινόχρηστων χώρων σύμφωνα με τα οριζόμενα στις διατάξεις της παρ. 1 του άρθρου 6 του από 24.4.1985 Π. Δ/τος.

β) Να εξασφαλίζεται οπωσδήποτε η συνέχεια των υφισταμένων ή εγχεκρινένων δρόμων του οικισμού.

Η απόφαση αυτή με το σχεδιάγραμμα οριοθέτησης του οικισμού που τη συνοδεύει να δημοσιευτεί στην Εφημερίδα της Κυβερνήσεως.

Ρόδος, 4 Δεκεμβρίου 1987

Ο Νομάρχης
Ι. ΜΑΧΑΙΡΙΔΗΣ

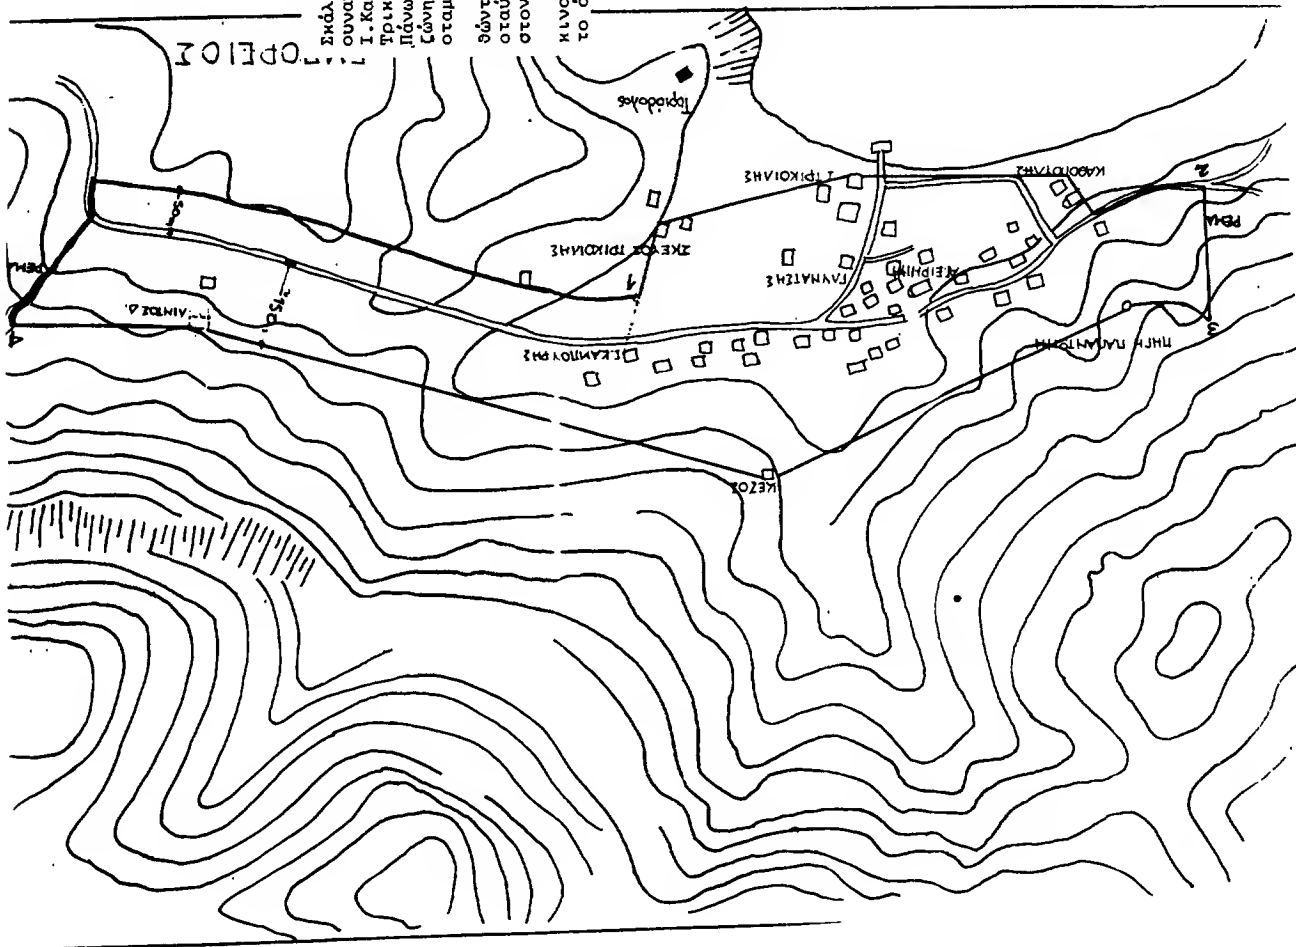

ΝΟΜΟΣ ΔΩΔΕΚΑΗΣΟΥ
ΟΙΚΙΟΜΟΣ ΕΜΠΟΡΙΟΣ

УПОМНИМА

Όριο οικισμών

1.2.3. Ονομασίες

[illegible][illegible]

στον αιώνα του ρέματος.
Έτσι η "2" - "3" θα μπορούσε να θεωρηθεί η κοίτη του ρέματος. Από το 2 κινούμενοι στον χαμητότερο σταματάμε στον Άγ.Γεώργιο για να συναντηθούμε το όριο κάτω από τον δρόμο στου Καθούλη.

ΑΥΤΟΔΕΙΞΙΣ ΤΟ ΥΠΟΛΟΙΠΟΝ. ΠΡΩΤΟ-
 ΔΕΥΤΕΡΟ 4-12-87



ΟΡΙΟΘΕΤΗΣΗ ΟΙΚΙΣΜΟΥ

ΑΡΙΘΜΟΣ ΣΥΣΤΑΘΕΝ

U-11

KA. 15.000

Παρατήρηση:

ΕΛΕΥΧΟΣ :

Итер.



Υπουργείο Χωροταξίας Οικισμού και Περιβαλλοντος
ΔΙΕΥΘΥΝΣΗ ΧΩΡΟΤΑΞΙΑΣ

Αριθ. 7775/ΕΠΑ 1391

(2)

Καθορισμός ορίων, όρων και περιορισμών δόμησης και κατηγοριοποίηση των οικισμών α) ΜΑΓΟΥΛΑ & β) ΜΑΛΑΚΩΝΤΑΣ Δήμου Ερετρίας του Ν. Ευβοίας.

Ο ΝΟΜΑΡΧΗΣ ΕΥΒΟΙΑΣ

Έχοντας υπόψη:

1. Τις διατάξεις του από 24.4.85 Π.Δ/τος (ΦΕΚ 181 Δ/3.5.85) «περί τρόπου καθορισμού ορίων οικισμού της Χώρας, κατηγορίες αυτών και καθορισμός όρων και περιορισμών δόμησης».

2. Τις προτάσεις των ιδιωτών μελετητών Μηχ/κών, στους οποίους ανατέθηκε σχετική μελέτη στα πλαίσια του προγράμματος των ανοικτών πόλεων, που αφορούν στον προσδιορισμό των ορίων των υπόψη οικισμών.

3. Τα δελτία αρχιτεκτονικής αναγνώρισης των οικισμών που συμπληρώθηκαν από τους προαναφερόμενους μελετητές κατά τις υποδείξεις των σχετικών προδιαγραφών του ΥΧΟΠ.

4. Τα πληθυσμιακά στοιχεία της τελευταίας απογραφής του κράτους της ΕΣΥΕ.

5. Την υπ' αριθ. 91//9.9.87 απόφαση του Δημοτικού Συμβουλίου Ερετρίας.

6. Τη με αριθ. 7648/ΕΠΑ 1393/6.10.87 εισήγηση ΤΠ & ΠΕ προς το ΣΧΟΠ Ν. Ευβοίας.

7. Την υπ' αριθ. 9η γνωμοδότηση του 15ου/87 πρακτικού του ΣΧΟΠ του Νομού Ευβοίας.

8. Το υπ' αριθ. Ζ/645/8.4.86 έγγραφο του Δασαρχείου Χαλκίδας, αποφασίζουμε:

Ι. Κατατάσσουμε τους οικισμούς α) ΜΑΓΟΥΛΑ & ΜΑΛΑΚΩΝΤΑΣ, σύμφωνα με το άρθρο 2 του από 24.4.85 Π. Δ/τος (ΦΕΚ 181 Δ/3.5.85) στις παρακάτω κατηγορίες.

α) ΜΑΓΟΥΛΑ: Παραλιακός, Αδιάφορος, Δυναμικός, Διάσπαρτος και Μεσαίος οικισμός.

β) ΜΑΛΑΚΩΝΤΑΣ: Παραλιακός, Αδιάφορος, Δυναμικός, Διάσπαρτος και Μεσαίος οικισμός.

ΙΙ. Καθορίζουμε τα όρια των οικισμών α) ΜΑΓΟΥΛΑ και β) ΜΑΛΑΚΩΝΤΑΣ του Ν. Ευβοίας με στοιχεία για τους α) ΜΑΓΟΥΛΑ: Τμήμα Α' (1, 2, 3, 3', 3'' 4, 5, 6, 1). Τμήμα Β' (7, 8, 9, 10, 11, 12, 12', 12'', 7). Τμήμα Γ' (13, 14, 15, 16, 17, 18, 19, 20, 21, 23, 13). Τμήμα Δ' (25, 26, 27, 28, 29, 30, 31, 32, 25). Τμήμα Ε' (33, 34, 35, 36, 37, 38, 33). Τμήμα Η' (54, 55, 56, 57, 58, 58', 59, 60, 54). Τμήμα ΣΤ1' (40, 41, 42, 43, 43α, 43β, 40). Τμήμα ΣΤ2' (39, 39α, 44, 44α, 45, 39). Τμήμα Κ' (77, 78, 79, 80, 77).

β) ΜΑΛΑΚΩΝΤΑΣ: Τμήμα Α' (1, 2, 3, 4, 1). Τμήμα Β' (5, 6, 6', 7, 8, 9, 10, 5). Τμήμα Γ' (11, 12, 13, 14, 15, 16, 17, 11). Τμήμα Δ' (18, 19, 20, 21, 22, 23, 24, 25, 26, 27, 28, 29, 30, 31, 18). Τμήμα Ε' (32, 32', 33, 34, 34', 35, 36, 32). Τμήμα ΣΤ' (37, 38, 39, 40, 37), όπως αυτά φαίνονται στα συνοδευτικά της παρούσας σχεδιαγράμματα σε κλίμ. 1:5.000, που έχουν θεωρηθεί από την Προϊσταμένη ΤΠ & ΠΕ και που αποτελούν αναπόσπαστα μέρη της απόφασης αυτής και συντάχθηκαν βάσει στοιχείων χαρτών και επιτόπου ελέγχου.

2) Σειρά ισχύος για περίπτωση ασυμφωνίας, πρώτον το σχέδιο και δεύτερον το κείμενο της περιγραφής των ορίων.

ΙΙΙ. Καθορίζουμε τους ακόλουθους γενικούς και ειδικούς όρους και περιορισμούς δόμησης.

Α'. Γενικοί όροι δόμησης.

1. Εντός των ορίων των οικισμών ισχύουν οι γενικοί όροι δόμησης που προβλέπονται από το από 24.4.85 Π.Δ ΦΕΚ 181/Δ/3.5.85 και για τους οικισμούς α) ΜΑΓΟΥΛΑ & β) ΜΑΛΑΚΩΝΤΑΣ αρτιότητα γηπέδου 600 τ.μ.

2. Κατά παρέκκλιση εντός των ορίων των οικισμών θεωρούνται άρτια τα οικοπέδα με όποιο εμβαδόν είχαν στις 3.5.85 ημέρα δημοσίευσης του από 24.4.85 Π. Δ/τος.

Β'. Ειδικοί όροι δόμησης.

Για τους οικισμούς: α) ΜΑΓΟΥΛΑ & β) ΜΑΛΑΚΩΝΤΑΣ τους ειδικούς όρους δόμησης που αναγράφονται στην καρτέλα, που συνοδεύει την παρούσα, κάθε φορά.

ΙV. α) Πριν από οποιαδήποτε κατάτμηση οικοπέδων εντός των ορίων του οικισμού θα πρέπει να θεωρείται το σχετικό τοπογραφικό διάγραμμα από το ΤΠ & ΠΕ (Τμήμα Ε.Π.Α.) της Νομαρχίας ώστε να εξασφαλίζεται η συνέχεια των υπαρχόντων κοινόχρηστων χώρων και η δημιουργία νέων κοινόχρηστων χώρων σύμφωνα με τα οριζόμενα στις διατάξεις της παρ. 1 του άρθρου 6 του από 24.4.85 Δ/τος.

β) Να εξασφαλίζεται οπωσδήποτε η συνέχεια των υφισταμένων ή εγκατεμένων δρόμων του οικισμού.

Κατά τα λοιπά ισχύουν τα οριζόμενα στο Π. Δ/γμα της 24.4.85 (ΦΕΚ 181Δ/3.5.85).

Η απόφαση αυτή, με το σχεδιάγραμμα οριοθέτησης του οικισμού, καθώς και τις καρτέλες των ειδικών όρων δόμησης που τη συνοδεύει, να δημοσιευθεί στην Εφημερίδα της Κυβερνήσεως.

Χαλκίδα, 8 Οκτωβρίου 1987

Ο Νομάρχης

ΝΙΚΟΣ ΜΙΧΑΛΟΠΟΥΛΟΣ

ΠΙΝΑΚΑΣ Α.2.1.1. ΑΡΧΙΤΕΚΤΟΝΙΚΟΙ ΤΥΠΟΙ ②

ΔΕΛΤΙΟ ΑΡΧΙΤΕΚΤΟΝΙΚΗΣ ΑΝΑΦΩΤΗΣΗΣ

ΣΥΣΤΗΜΑ ΔΟΜΗΣΗΣ		ΣΥΝΕΧΕΣ	Π. ΕΛΕΥΘΕΡΟ	ΠΤΕΡΥΓΟΝ	ΔΙΚΙΣΜΟΣ : ΣΥΜΒΟΛΟΓΗ	ΔΗΜΟΣ/ΚΟΙΝ. : ΕΡΕΤΡΙΑΔΕ	ΑΡ. ΕΣΥΕ : 04312004-5	ΝΟΜΟΣ : ΕΥΒΟΙΑΣ
α/α	ΣΤΟΙΧΕΙΑ ΤΟΥ ΚΤΙΡΙΟΥ ΚΥΡΙΑΡΧΟΣ ΤΥΠΟΣ	ΙΣΟΓΕΙΟ	Α' ΟΡΟΦΟΣ	Β' ΟΡΟΦΟΣ	ΠΑΡΑΤΗΡΗΣΕΙΣ			
	ΥΛΙΚ. ΧΡΩΜ.	ΥΛΙΚ. ΧΡΩΜ.	ΥΛΙΚ. ΧΡΩΜ.	ΥΛΙΚ. ΧΡΩΜ.	ΛΕΠΤΟΜΕΡΕΙΕΣ			
Α	1. στέγης μονόριχτης 2. στέγης διριχτης 3. στέγης τετράριχτης 4. δώματος 5. δώλου	56743 8.6 56743 8.6 56743 8.6	56743 8.6 56743 8.6	56743 8.6 56743 8.6	56743 8.6 56743 8.6 56743 8.6			
Β	1. κύρια όψη 2. λοιπές όψεις 3.	α.β.δ.ε α.β.δ.ε	α.β.δ.ε α.β.δ.ε	α.β.δ.ε α.β.δ.ε	α.β.δ.ε α.β.δ.ε			
Γ	1. ανοιχτός αεράλιος 2. ανοιχτός καλυμμένος 3. κλειστός 4. σταθ-κονιάτι 5.							
Δ	1. εξωστών 2. εξωτερικής σκάλας 3. δώματος 4. ετών (καλατρίου) 5.	12342	3	3	3			
Ε	Ποσοστό ανοιγμάτων 1. οριζόντιο πρέκι 2. ημικυκλικό πρέκι 3. τοξωτό πρέκι 4.	30 %	30 %	30 %	30 %			
Ζ	1. τσιμεντοδοτά 2. καρφωτά 3. περασιδοτά 4. με καλτρί 5. με φεγγίτη 6.							
Η	1. επιβάλλεται όλος ο στέγης ή η της μονόριχτης και υπό την προϋπόθεση τα επιμέρη της στέγης ανά δύο να έχουν κοινή ακμή (κορυφές). 2. Σε περίπτωση στέγης με ησάκες πέτρης η εγών δύναται να φέρει το 30%.							

α/α	ΣΤΟΙΧΕΙΑ ΤΟΥ ΚΤΙΡΙΟΥ ΚΥΡΙΑΡΧΟΣ ΤΥΠΟΣ	ΙΣΟΓΕΙΟ		Α' ΟΡΟΦ.		Β' ΟΡΟΦ.		ΠΑΡΑΤΗΡΗΣΕΙΣ
		ΥΛΙΚ.	ΧΡΩΜ.	ΥΛΙΚ.	ΧΡΩΜ.	ΥΛΙΚ.	ΧΡΩΜ.	
Α	1. γέφυρα 2. κορινθιακά 3. παραστάδες 4. φουρούσια 5. αετώματα 6. κοιλινάδες							οκτίου

θ	1. μονόδοτος υψός 2. μονόδοτος χαμηλός 3. άλλος τρόπος	Ε		οκτίου
		α.β.γ	δ.ε.ζ	
θ	1. μονόδοτος υψός 2. μονόδοτος χαμηλός 3. άλλος τρόπος			οκτίου

ΥΠΟΜΗΝΑ - ΚΩΔΙΚΑΣ ΣΥΜΒΟΛΙΚΩΝ ΑΡΙΘΜΩΝ

1	2	3	4	5	6	7	8	9	10	11	12
1	ΠΕΤΡΑ	5	ΠΛΑΚΕΣ ΠΕΤΡΙΝΕΣ	9	ΣΙΔΗΡΟΣ						
2	ΣΥΒΑΣ-ΚΟΝΙΑΜΑ	6	ΚΕΡΑΜΙΔΙΑ ΒΥΖΑΝΤΙΝΑ	10	ΧΩΜΑ						
3	ΣΥΛΟ	7	ΚΕΡΑΜΙΔΙΑ ΓΑΛΛΙΚΑ	11	ΓΥΩΣ						
4	ΤΟΥΒΛΟ	8	ΛΑΜΑΡΙΝΑ	12	ΜΠΕΤΟΝ ΑΡΜΕ						

13 ΚΕΡΑΜΙΔΙΑ ΠΑΝΤΟΣΤΥΤΟΥ

α	β	γ	δ	ε	ζ	η	θ
α	ΛΕΥΚΟ	β	ΟΜΠΡΑ	γ	ΚΟΚΚΙΝΟ	δ	ΦΥΣΙΚΟ ΧΡΩΜΑ ΣΥΛΟΥ
β	ΜΑΥΡΟ	γ	ΚΟΚΚΙΝΟ	δ	ΜΠΛΕ	ε	Ζ
γ	ΓΚΡΙΖΟ	δ	ΜΠΛΕ	ε	ΚΙΤΡΙΝΟ	ζ	
δ	ΟΧΡΑ	ε	ΚΙΤΡΙΝΟ	ζ		η	

ΦΩΤ. ΚΥΡΙΑΡΧΟΥ ΤΥΠΟΥ

ΦΩΤ. ΚΑΤΑ ΤΗΝ ΚΡΙΣΗ ΤΟΥ ΜΕΛΕΤΗΤΗ

Ε) ΜΑΝΑΡΟΤΟΙΧΟΣ ΧΑΜΗΛΟΣ

1. Επιβάλλεται μόνο στις όψεις του δρόμου με ύψος ≤ 100 μέτρων.
2. Η κάθε τοίχος πρέπει επιτρέπεται μόνο όταν ναυει χρέη τοίχου αντιστήριξης.
3. Η ύψος από τον χαμηλό μανδράτοχο επιτρέπεται μέχρι ύψους 10 μέτρων.

Συνολικές των 7735/επιδόση/8-10-87
απόρραση κ. Νόμος 47.

4 Προϊσταμένη Τ.Π.Π.Ε

(Εγών Δογιάου)

Αρχ.τ. Μη. με Α.Β.Α.Β.Α.

ΟΙΚΙΣΜΟΣ : 61 ΜΑΛΑΚΕΝΤΑΣ
ΔΗΜΟΣ/ΚΟΙΝ. : ΕΡΕΤΡΙΑΣ
ΑΡ. ΕΞΥ : 04312004-5
ΝΟΜΟΣ : ΕΥΒΟΙΑ

ΣΥΣΤΗΜΑ ΔΟΜΗΣΗΣ	ΣΥΝΕΧΕΣ	Π. ΕΛΕΥΘΕΡΟ	ΠΤΕΡΥΓΟΝ
-----------------	---------	-------------	----------

[illegible]

ΑΡΧΗ	ΣΤΟΙΧΕΙΑ ΤΟΥ ΚΤΙΡΙΟΥ ΚΥΡΙΑΡΧΟΣ ΤΥΠΟΣ	ΙΣΟΓΕΙΟ		Α' ΟΡΩΦ.		Β' ΟΡΩΦ.		ΠΑΡΑΤΗΡΗΣΕΙΣ
		ΥΛΙΚ.	ΧΡΩΜ.	ΥΛΙΚ.	ΧΡΩΜ.	ΥΛΙΚ.	ΧΡΩΜ.	
II	ΑΡΧΙΤ. ΣΤΟΙΧΕΙΑ	1. νεφέα						
		2. κορνιζώματα						
		3. παραστάδες						
		4. σφουροίσις						
		5 αετώματα						
		6. καμινάδες						
								οκτώο

Α	ΠΕΡΙΦΕΡΕΙΑ					(F5)	
		1. μονόδροτος/ος ψηλός					
		2. μονόδροτος/ος χαμηλός			α,β,γ		
		3. άλλος τρόπος					
							0κ/100

ΥΠΟΜΝΗΤΗΝ - ΚΩΔΙΚΑΣ. ΣΥΜΒΟΛΙΚΩΝ ΑΡΙΘΜΩΝ

1	ΠΕΤΡΑ	5	ΠΑΛΚΕΣ ΠΕΤΡΙΝΕΣ	9	ΣΙΔΗΡΟΣ
2	ΣΩΛΑΣ - ΚΟΝΤΑΜΑ	6	ΚΕΡΑΜΙΔΙΑ ΒΥΖΑΝΤΙΝΑ	10	ΧΩΜΑ
3	ΕΥΛΟ	7	ΚΕΡΑΜΙΔΙΑ ΓΑΛΛΙΚΑ	11	ΓΥΨΟΣ
4	ΤΟΥΒΛΟ	8	ΛΑΜΠΑΡΙΝΑ	12	ΜΑΡΜΑΡΑ ΑΘΕΝΑ

ΧΡΩΜΑ	0	1	2	3	4	5	6	7	8	9
	ΛΕΥΚΟ			Σ	ΟΜΠΡΑ				Ι	ΦΥΣΙΚΟ ΧΡΩΜΑ ΞΥΛΟΥ
	Β	ΜΑΥΡΟ		1	ΚΟΚΚΙΝΟ				2	
	Υ.	ΓΡΑΤΖΟ		π	ΜΠΛΕ					
	δ	ΔΗΡΑ		θ	ΚΙΤΡΙΝΟ					

ΦΩΤ. ΚΥΡΙΑΡΧΟΥ· ΤΥΠΟΥ

ΦΩΤ. ΚΑΤΑ ΤΗΝ ΚΡΙΣΗ ΤΟΥ ΜΕΛΕΤΗΤΗ

Ε ΜΑΝΔΡΟΤΟΙΧΟΙ ΚΑΜΗΛΟΙ


1. Επιβιβαστείτε πάνω στις σπείρες του ρολογιού με υψόμετρο 400 μέτρων.
2. Μανδρотоίχοι ψηλός επιβιβαστείτε πάνω στον γυαλί και στη τοίχων αυτής τριπόδας.
3. Πάνω από τον καθέστε μανδρотоίχο επιβιβαστείτε κενό, άψα να ναντίς εμπόλεμος.

[illegible]

Ε3) ΑΝΟΙΓΜΑΤΑ
Επιδρένεται μέχρι 30% επιφάνεια
αυξημάτων ανά όροφο.

ΣΥΝΟΔΕΥΕΙ ΤΗΝ 7775/ΕΠΑ1391/8-10-87
ΑΠΟΦΑΣΕΥ Ε.ΝΟΜΑΡΧΥ.

H Γροίταφεντ.η.β.ε.
Εξην. Δογαν
Αρ.π.τ. Μνημ. Α' Βαθμ.

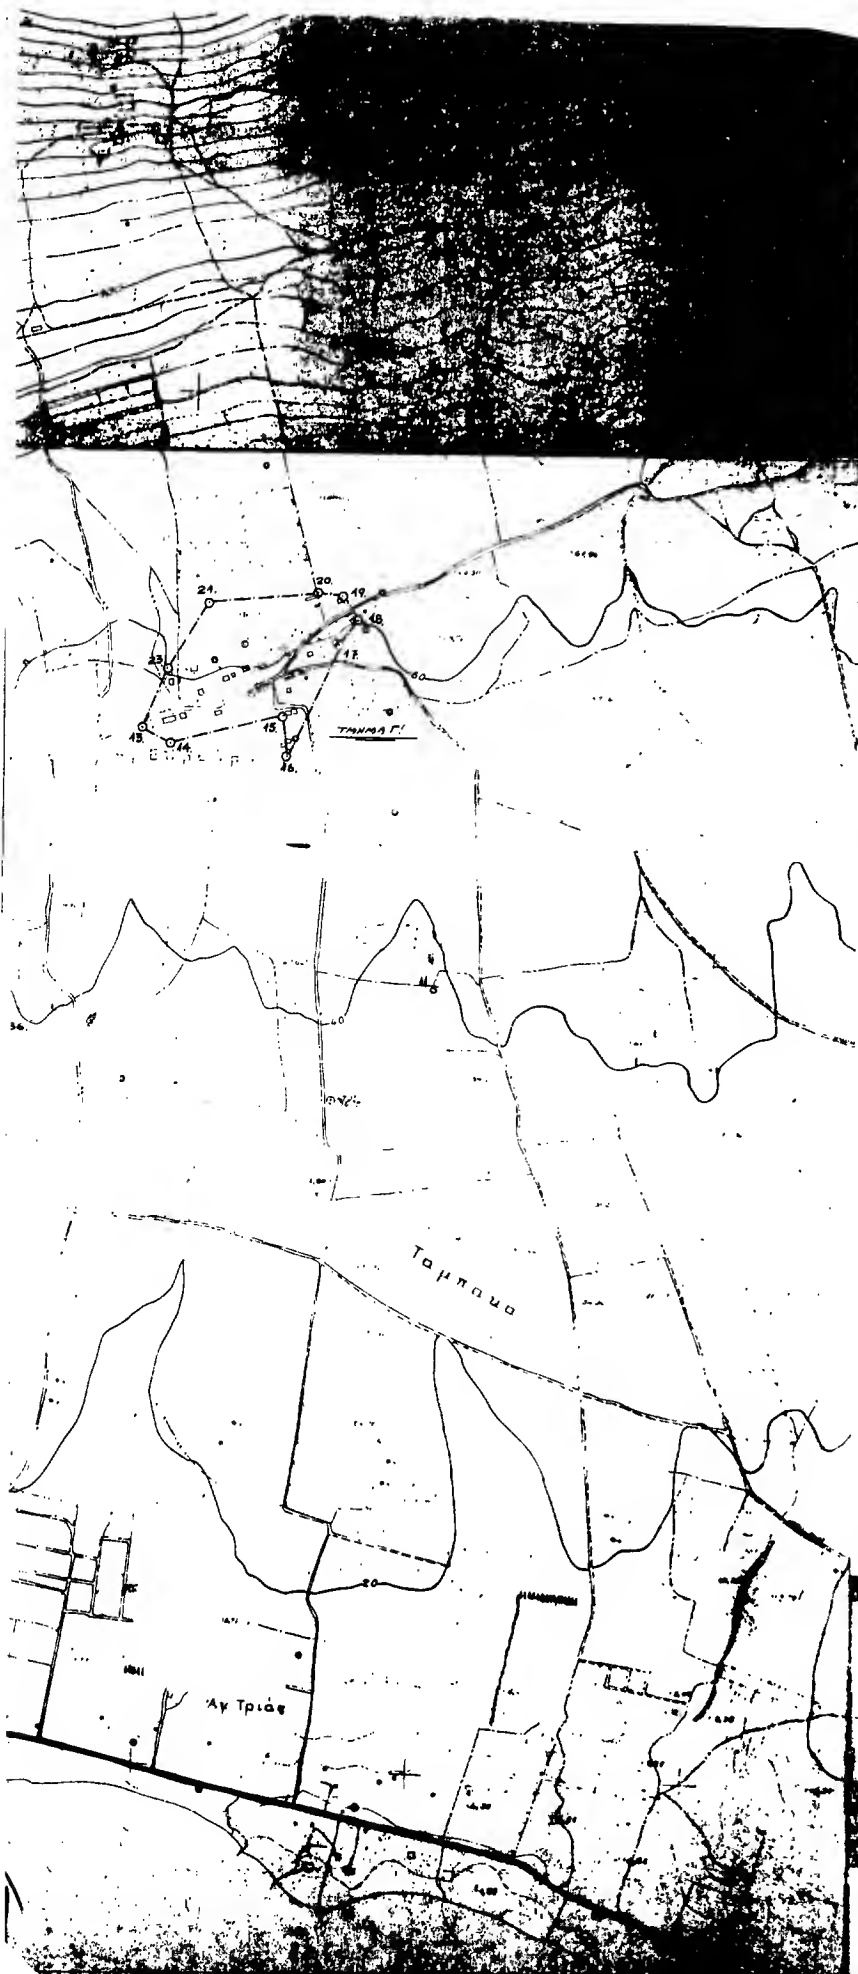

ΝΟΜΟΣ ΕΥΒΟΙΑΣ Οικισμός: ΜΑΓΟΥΛΑ

ΥΠΟΜΝΗΜΑ

- — — — — Οριο ΟΤΑ
- — — — — Οριο οικισμού
- 1.2.3 Ονομασίες

ΟΡΙΑ ΟΙΚΙΣΜΟΥ ΜΑΓΟΥΛΑΣ

ΤΜΗΜΑ Α'

1. Β.Δ. μνηία οικίας Ιωάννη Σαββίδη
2. Β.Δ. μνηία αγροτικής οδού
3. Ν.Δ. μνηία ιδιοκτησίας Μπα. Τσακάλου επί της αγροτικής οδού
31. Ν.Α. μνηία αγροτικής οδού Μπα. Τσακάλου
32. Ν.Α. μνηία οικίας Κωνσταντίνου Μπα. Τσακάλου
4. Ν.Α. μνηία οικίας Γεωργίου Μπα. Τσακάλου
5. Β.Δ. μνηία οικίας Μιχαήλ Κωνσταντίνου
6. Β.Δ. μνηία οικίας Διονύσιου Μπα. Τσακάλου

ΤΜΗΜΑ Β'

7. Ν.Α. μνηία οικίας Γεωργίου Αβραάμ
8. Β.Δ. μνηία Διονυσίου Κωνσταντίνου
9. Β.Δ. μνηία οικίας Σπυρίδωνος Μπα. Τσακάλου
10. Β.Α. μνηία οικίας Αθανασίου Μπα. Τσακάλου
11. Β.Α. μνηία οικίας Κωνσταντίνου Μπα. Τσακάλου
12. Ν.Α. μνηία οικίας Διονύσιου Μπα. Τσακάλου
13. Ν.Α. μνηία οικίας Διονύσιου Μπα. Τσακάλου
14. Ν.Α. μνηία οικίας Διονύσιου Μπα. Τσακάλου

ΤΜΗΜΑ Γ'

15. Β.Δ. μνηία οικίας Γεωργίου Τσιρκά
16. Β.Δ. μνηία αποθήκης Γεωργίου Τσιρκά
17. Ν.Α. μνηία οικίας Σπυρίδωνος Μπα. Τσακάλου
18. Ν.Α. μνηία οικίας Αθανασίου Κωνσταντίνου
19. Ν.Α. μνηία οικίας Γεωργίου Κωνσταντίνου
20. Β.Α. μνηία οικίας Σπυρίδωνος Μπα. Τσακάλου
21. Β.Α. μνηία οικίας Κωνσταντίνου Μπα. Τσακάλου
22. Β.Α. μνηία οικίας Κωνσταντίνου Μπα. Τσακάλου
23. Β.Α. μνηία οικίας Κωνσταντίνου Μπα. Τσακάλου

ΤΜΗΜΑ Δ'

24. Ν.Α. μνηία οικίας Αθανασίου Κωνσταντίνου
25. Ν.Α. μνηία οικίας Κωνσταντίνου Μπα. Τσακάλου
26. Ν.Α. μνηία οικίας Κωνσταντίνου Μπα. Τσακάλου
27. Ν.Α. μνηία οικίας Κωνσταντίνου Μπα. Τσακάλου
28. Ν.Α. μνηία οικίας Κωνσταντίνου Μπα. Τσακάλου
29. Ν.Α. μνηία οικίας Κωνσταντίνου Μπα. Τσακάλου
30. Ν.Α. μνηία οικίας Κωνσταντίνου Μπα. Τσακάλου
63. Ν.Α. μνηία αποθήκης Κωνσταντίνου Μπα. Τσακάλου
64. Ν.Α. μνηία αποθήκης Κωνσταντίνου Μπα. Τσακάλου
65. Ν.Α. μνηία αποθήκης Κωνσταντίνου Μπα. Τσακάλου
66. Ν.Α. μνηία αποθήκης Κωνσταντίνου Μπα. Τσακάλου

ΤΜΗΜΑ Θ'

67. Ν.Α. μνηία οικίας Δ. Παπαγιάννη
68. Ν.Α. μνηία ιδιοκτησίας Γ. Παπαγιάννη - αγροτική οδός
69. Β.Α. μνηία ιδιοκτησίας Γ. Παπαγιάννη - αγροτική οδός
70. Β.Α. μνηία ιδιοκτησίας Γ. Παπαγιάννη - αγροτική οδός

Συνοδευεί την υπ' αριθ. 7775/1011391/8-10-87 απόφαση κ. Νομάρχου

Η Προϊσταμένη Τ.Π.Δ.Π.Ε.



Εξέδωκε
Λογ. Μητ. Α. Α. Βασιλείου

ΟΡΟΘΕΤΗΣΗ ΟΙΚΙΣΜΟΥ

Π.1.1

Μετρώ: Μ. ΑΣΗΜΙΔΗΣ

Βασιλείου

Μετρώ: Μ. ΑΣΗΜΙΔΗΣ



ΥΠΟΥΡΓΕΙΟ ΠΕΡΙΒΑΛΛΟΝΤΟΣ ΚΑΙ ΚΟΙΝΩΝΙΑΣ
ΔΙΕΥΘΥΝΣΗ ΧΩΡΟΤΑΞΙΑΣ

